


DISTRIBUZIONE ACQUA FREDDA-CALDA ALLE UTENZE

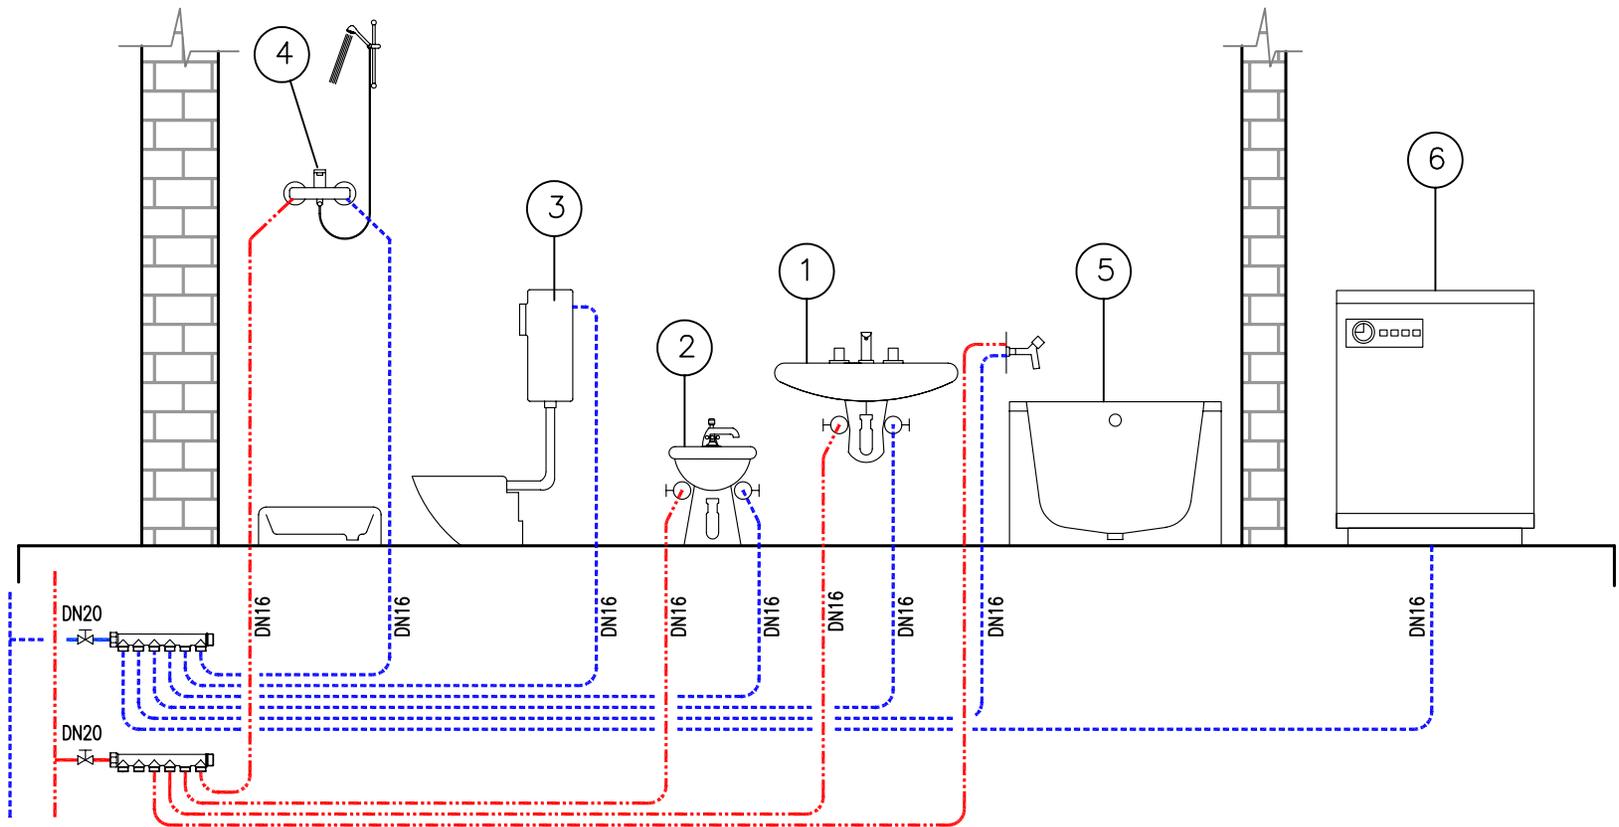

	SANITARIO	DIAMETRO MULTISTRATO
①	Lavabo	DN 16
②	Bidet	DN 16
③	Vaso con cassetta	DN 16
④	Doccia	DN 16
⑤	Vasca da bagno	DN 16
⑥	Lavabiancheria	DN 16